FIDELIDAD

FID-PRO-03

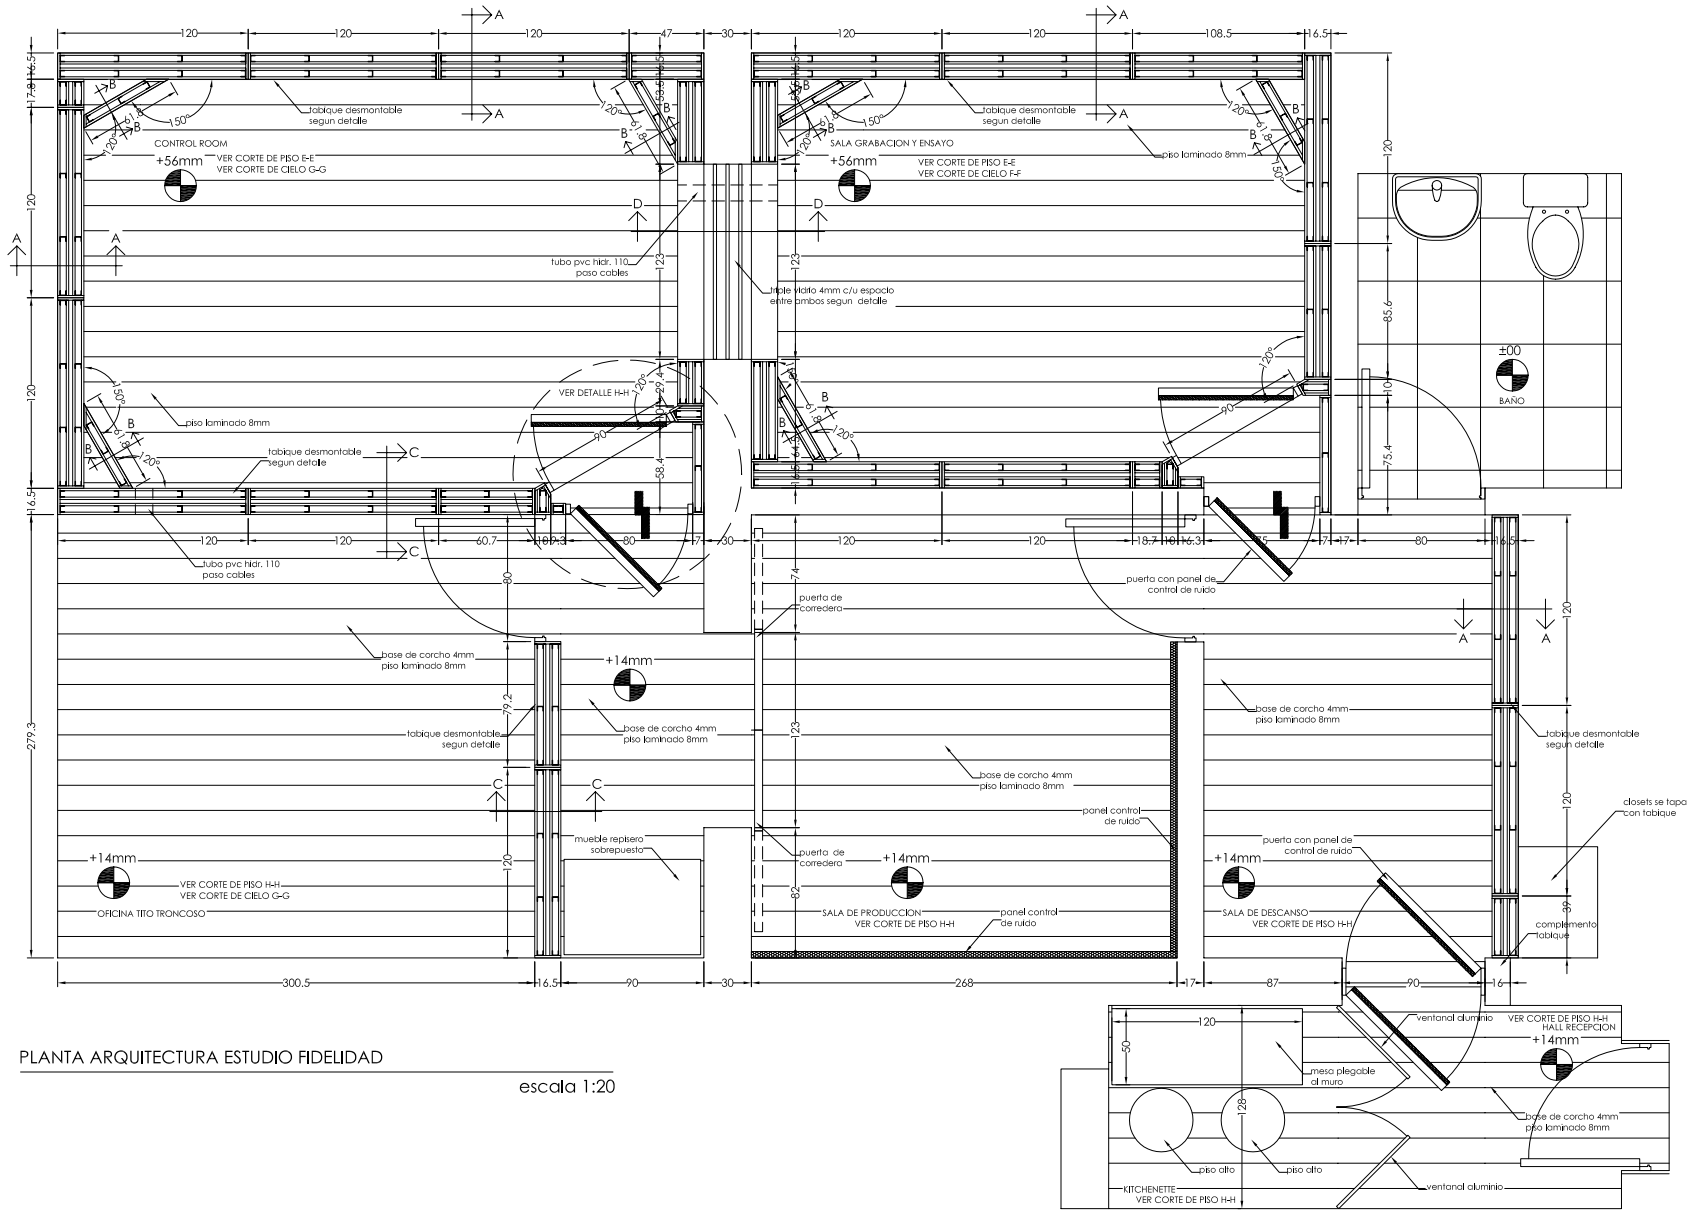

PLANTA ARQUITECTURA ESTUDIO FIDELIDAD

escala 1:20

PLANURBE
CONSULTORA DE PROYECTOS INMOBILIARIOS

CAUSSADE · BENITEZ LEON
arquitectos asociados

CAROL URZUA 7075
LAS CONDES – SANTIAGO – FONOFAX: 2294325

ARQUITECTO
JULIO BENITEZ LEON

CONSTRUCTOR

PROPIETARIO
TITO TRONCOSO

PROYECTO
ESTUDIO GRABACION FIDELIDAD

CONTENIDO
PLANTA PROYECTO

MATERIA	FECHA

DIBUJO	REVISO	FECHA	ESCALA
VGT	JBL	04-06-2008	1:20
C.A.D.	CARPETA	ARCHIVO	Vo Bo
AutoCAD2000	FIDELIDAD	FID-PRO-03	JBL

01